

TE KOOP



UTRECHT

Beneluxlaan 112

Vraagprijs € 339.000 k.k.



ASPEKT
MAKELAARS

Voor je nieuwe thuis



Wordt de woning aan de Beneluxlaan 112 binnenkort van jou?

Met trots bieden wij je de uitgebreide woningbrochure aan. Hierin lees je alle belangrijke informatie over de woning en de omgeving. Ruim geïllustreerd met duidelijke foto's en plattegronden.

Door deze brochure ga je goed voorbereid op pad om de woning te bezichtigen. En kun je al een beetje wegdromen van misschien wel jouw nieuwe droomhuis.

Vandaag begint de woonwens van morgen.

Met ons enthousiaste en betrokken team zijn wij elke dag opnieuw weer bezig om deze missie waar te maken. Wij zorgen dat het slaagt, of we nou rechtsom of linksom moeten gaan.

Tot binnenkort!

Arie Morris



Beverweide 2, 3437 TJ Nieuwegein,
030-600 39 40, info@aspektmakelaars.nl

aspektmakelaars.nl



Wij bieden aan
een sfeervol,
keurig
afgewerkt
3-kamer
appartement in
de Beneluxflat
in de wijk
Transwijk.

De woning is
gesitueerd op
de 6e
verdieping van
het complex en
heeft een fraai
uitzicht over de
wijk.





Omschrijving

Wij bieden aan een sfeer- en keurig afgewerkt 3-kamer appartement in de Beneluxflat in de wijk Transwijk. De woning is gesitueerd op de 6e verdieping van het complex en heeft een fraai uitzicht over de wijk. De wijk Transwijk is gelegen op enkele fietsminuten afstand van de oude binnenstad van Utrecht. Ook openbaar vervoer en uitvalswegen in de directe omgeving. De woning heeft een ruim balkon op het westen en in de onderbouw een separate berging. Voor het gebouw een ruime parkeerplaats. De woning wordt centraal verwarmd door middel van aansluiting stadsverwarmingsnet en warm water door middel van een huurboiler.

Kenmerken

Woonoppervlakte
en inhoud:
75 m² / 246 m³

Perceeloppervlakte:
n.v.t.

Kamers:
3

Slaapkamers:
2

Vraagprijs
€ 339.000 k.k.

Indeling en bijzonderheden

Begane grond: Afgesloten entree met postkasten en ruime hal die toegang geeft naar het trappenhuis en de box in de onderbouw.

6e Verdieping: Via de galerij bereik je de entree van het appartement welke toegang geeft naar de hal. Vanuit de hal heb je toegang naar twee mooie ruime slaapkamers van respectievelijk 14,6 m² en 11,6 m². Tussen de beide slaapkamers bevindt zich de keurige badkamer die vanuit de slaapkamers bereikbaar is en voorzien van dubbel wastafelmeubel, inloopdouche en opstelling wasautomaat. Aan de andere zijde van het appartement bevindt zich de dichte keuken met keurige witte inrichting die voorzien is van diverse inbouwapparatuur. Tevens vanuit de hal toegang naar de toiletruimte en inpandige berging. De woonkamer van 23,8 m² heeft grote raampartijen waardoor er zeer veel licht binnen komt en is sfeervol ingericht. Zowel vanuit de woonkamer als de grote slaapkamer heb je toegang naar het balkon van 5 m² welke op het westen is gelegen.

Bijzonderheden:

- Sfeervol appartement op de 6e verdieping van de Beneluxflat.
- Intern is de woning zeer netjes onderhouden en afgewerkt.
- Gelegen in de wijk Transwijk nabij de oude stad Utrecht.
- Openbaar vervoer zoals sneltramhalte in de directe omgeving.
- Woning centraal verwarmd door middel van aansluiting op de stadsverwarming.
- Warm water door middel van een elektrische huurboiler.
- Ruim drie kamer appartement.
- Balkon op het westen met fraai uitzicht.
- Zeer lichte woonkamer.
- Servicekosten VvE € 254,- per maand, administrateurschap door VvE Partner, tel-nr: 030-7115783, e-mailadres: info@vvepartner.nl.

Alle kenmerken op een rij

Oppervlakten en inhoud

Woonoppervlakte: **75 m²**

Gebouwgebonden buitenruimte: **4 m²**

Overige inpandige ruimte: -

Externe bergruimte: **6 m²**

Perceeloppervlakte: **n.v.t.**

Inhoud: **246 m³**

Indeling

Aantal kamers: **3**

Aantal slaapkamers: **2**

Aantal badkamers: **1**

Badkamervoorzieningen: **Douche, dubbele**

wastafel en wasmachine-aansluiting

Aantal woonlagen: **1**

Voorzieningen: **Mechanische ventilatie, tv kabel, lift**

Energie

Energie label: **C (einddatum: 2034-03-22)**

Isolatie: **Dakisolatie, dubbel glas**

Verwarming: **Stadsverwarming**

Warm water: **Elektrische boiler huur**

Bouw

Type: **Appartement**

Soort: **Galerijflat**

Bouwworm: **Bestaande bouw**

Bouwjaar: **1963**

Dak: **Plat**

Buitenruimte

Ligging: **West**

Tuin: **Geen tuin**

Balkon/dakterras: **Balkon**

Bergruimte

Schuur/berging: **Inpandig**

Parkeergelegenheid

Soort parkeergelegenheid: **Openbaar parkeren**

Garage

Soort garage: **Geen garage**

Capaciteit: -

Voorzieningen: -


BEGANE GROND **woonkamer en keuken**



Lichte woonkamer met
vrij uitzicht.



De woonkamer is voorzien van grote raampartijen en geeft toegang naar het balkon.

 


6E VERDIEPING balkon






Vanuit de hal heb je toegang naar twee mooie ruime slaapkamers..

.. van respectievelijk 14,6 m² en 11,6 m².

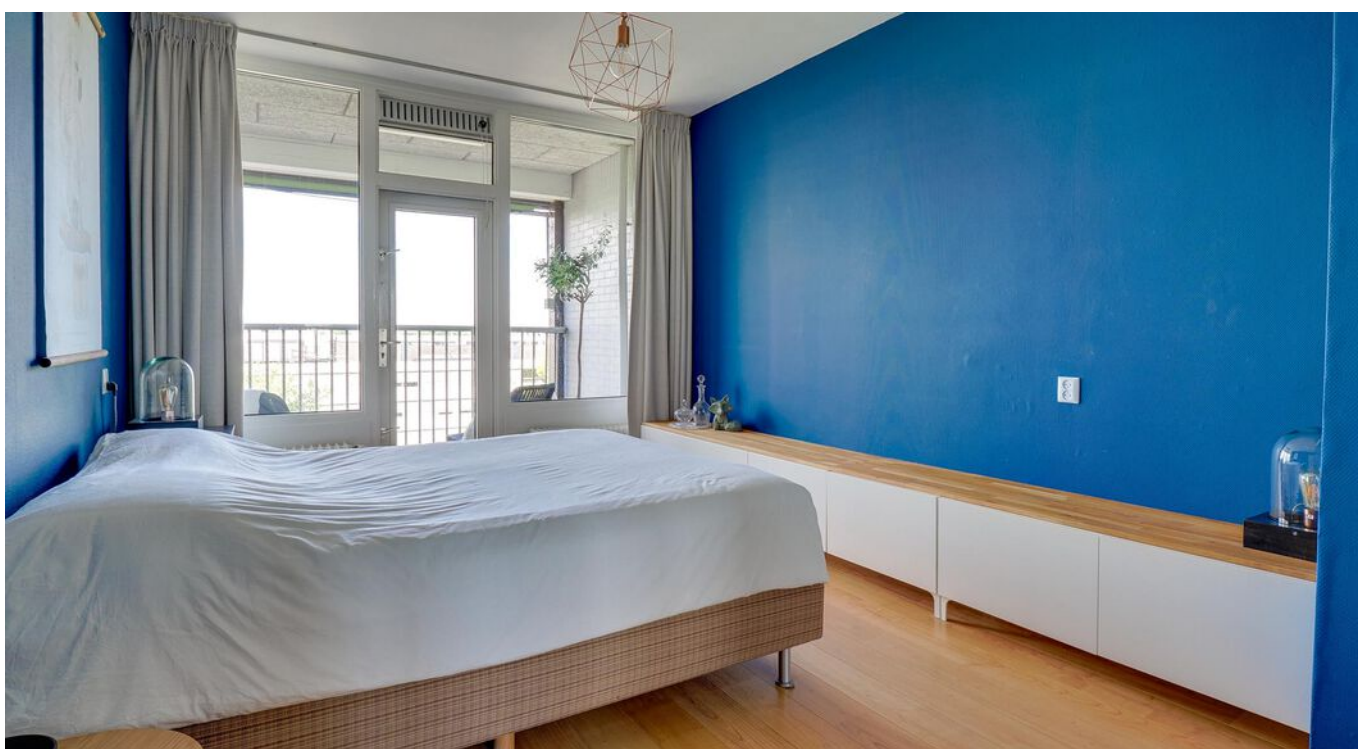

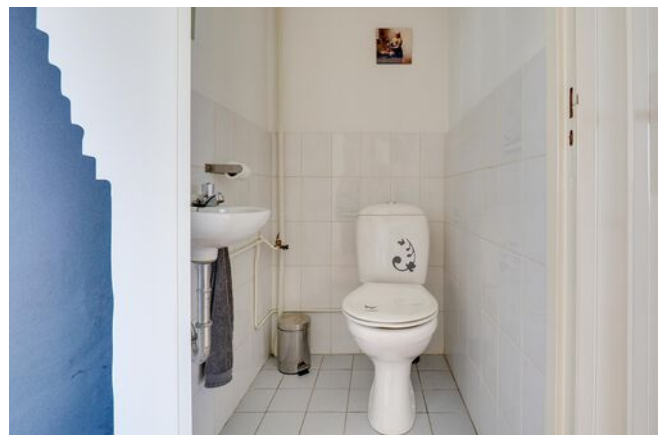



Tussen beide slaapkamers in bevindt zich de keurige badkamer.

De badkamer is voorzien van dubbel wastafel meubel, inloopdouche en opstelling wasautomaat.



6E VERDIEPING **ruime hal**



BEGANE GROND **entree Beneluxflat**





De wijk Transwijk is gelegen op enkele fietsminuten afstand van de oude binnenstad van Utrecht. Ook openbaar vervoer, ziekenhuis en uitvalswegen in de directe omgeving.







PLATTEGROND **Kadasterkaart**

Kadastrale kaart

Uw referentie: beneluxlaan 112


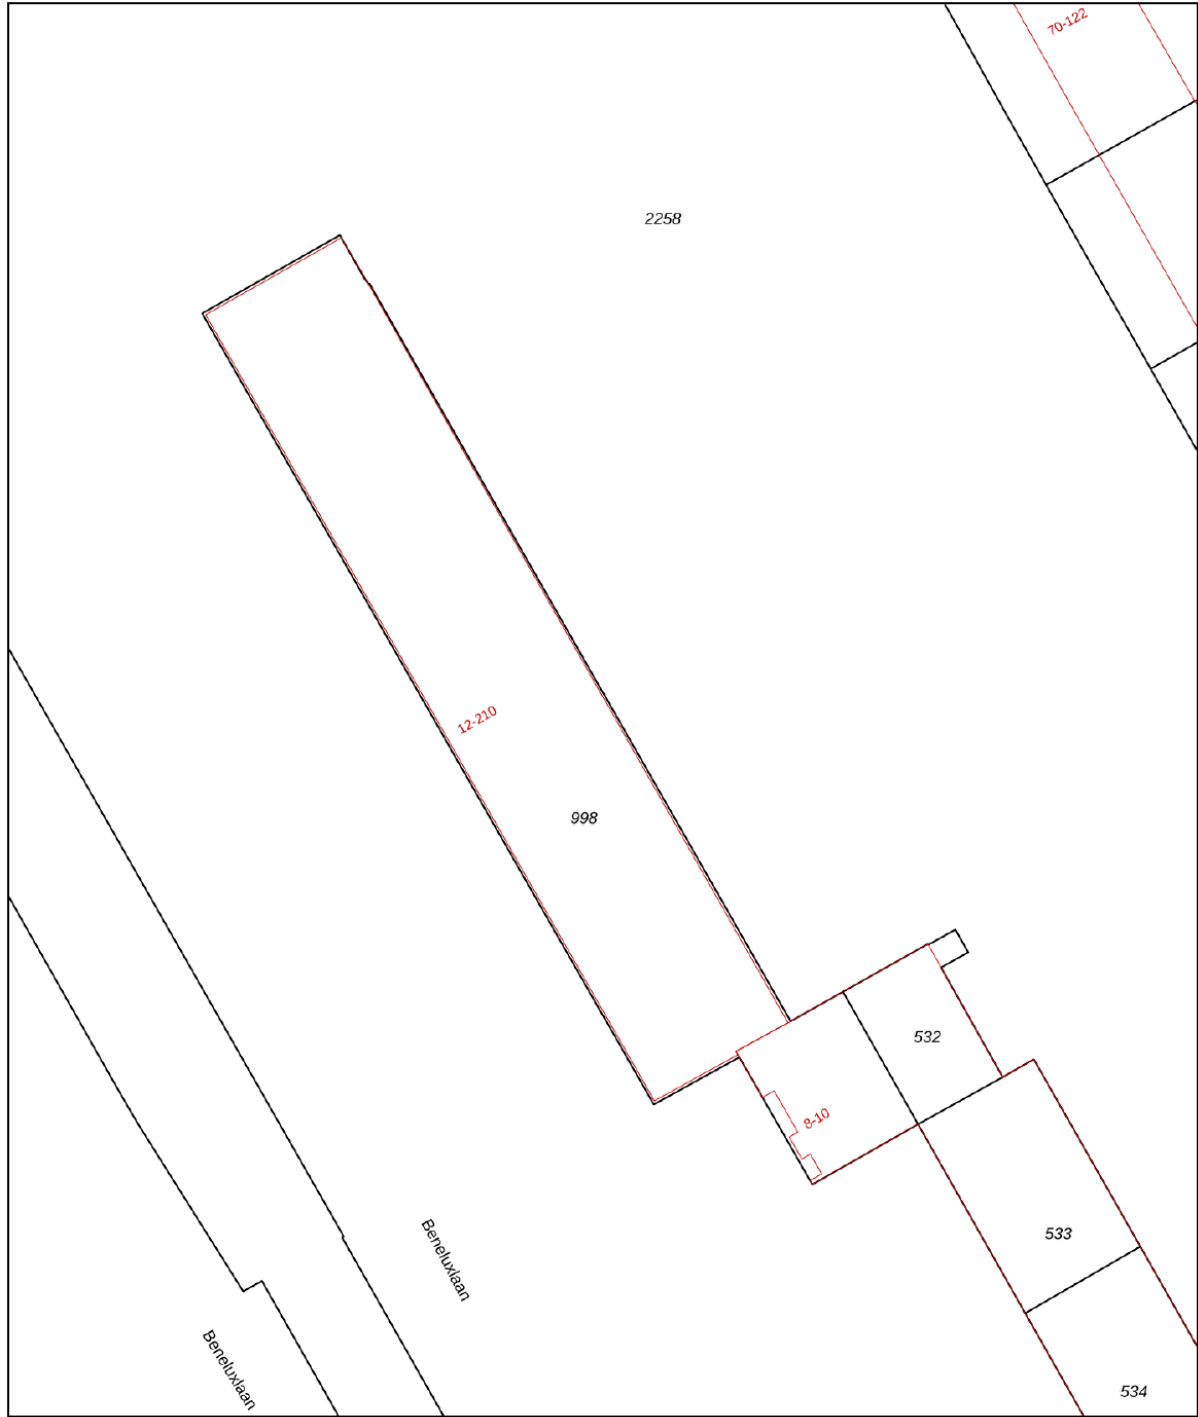


12345 Perceelnummer	Deze kaart is noordgericht	Schaal 1: 500	
25 Huisnummer	Vastgestelde kadastrale grens	Kadastrale gemeente Utrecht	
— Vastgestelde kadastrale grens	Voorlopige kadastrale grens	Sectie S	
— Voorlopige kadastrale grens	Administratieve kadastrale grens	Perceel 998	
— Administratieve kadastrale grens	Bebouwing		
— Bebouwing			

Voor een eensluitend uittreksel, geleverd op 14 maart 2024
De bewaarder van het kadaster en de openbare registers

Aan dit uittreksel kunnen geen betrouwbare maten worden ontleend.
De Dienst voor het kadaster en de openbare registers behoudt zich de intellectuele eigendomsrechten voor, waaronder het auteursrecht en het databankenrecht.

LOCATIE op de kaart

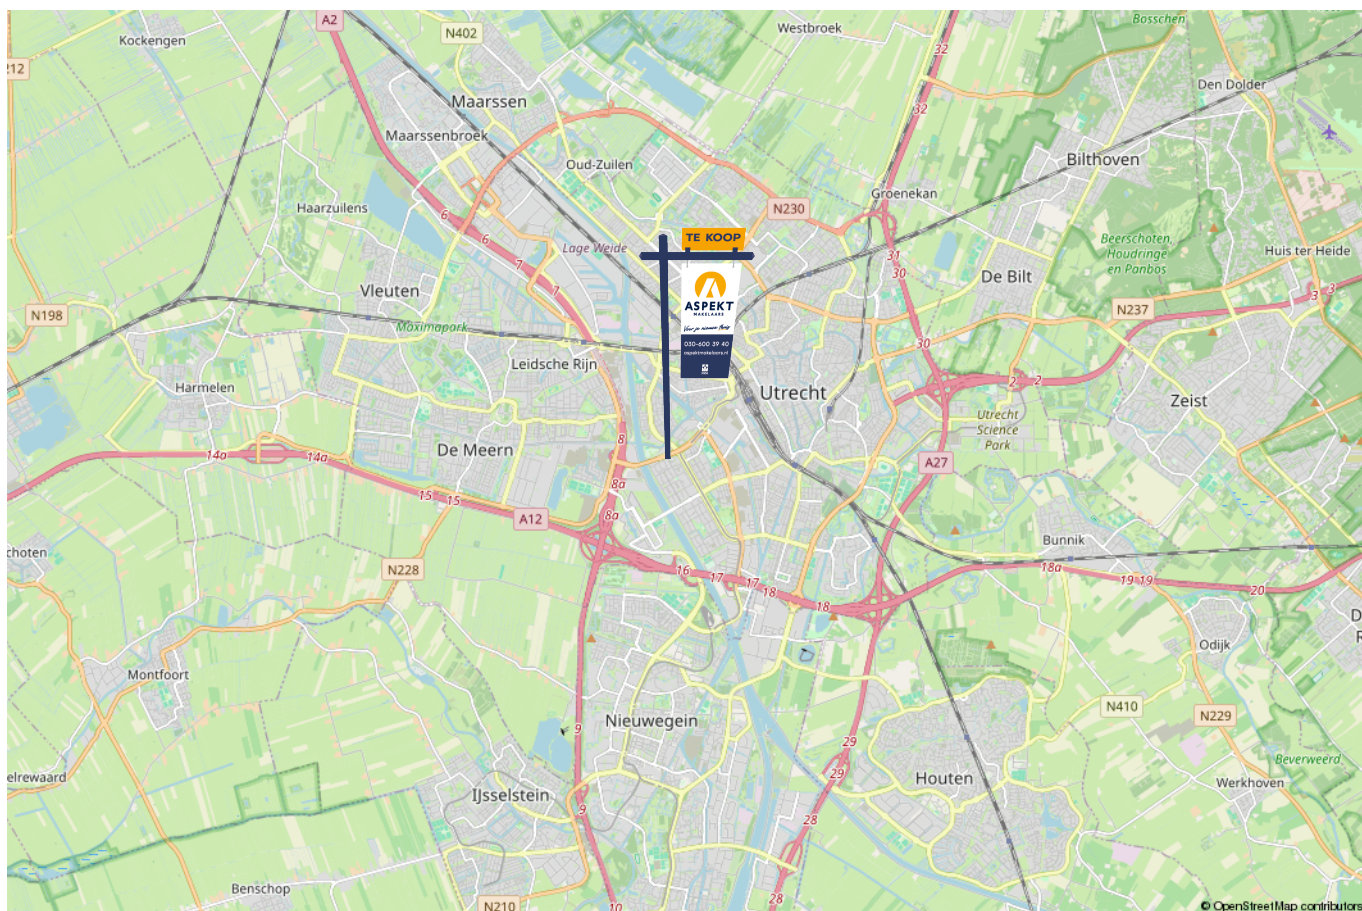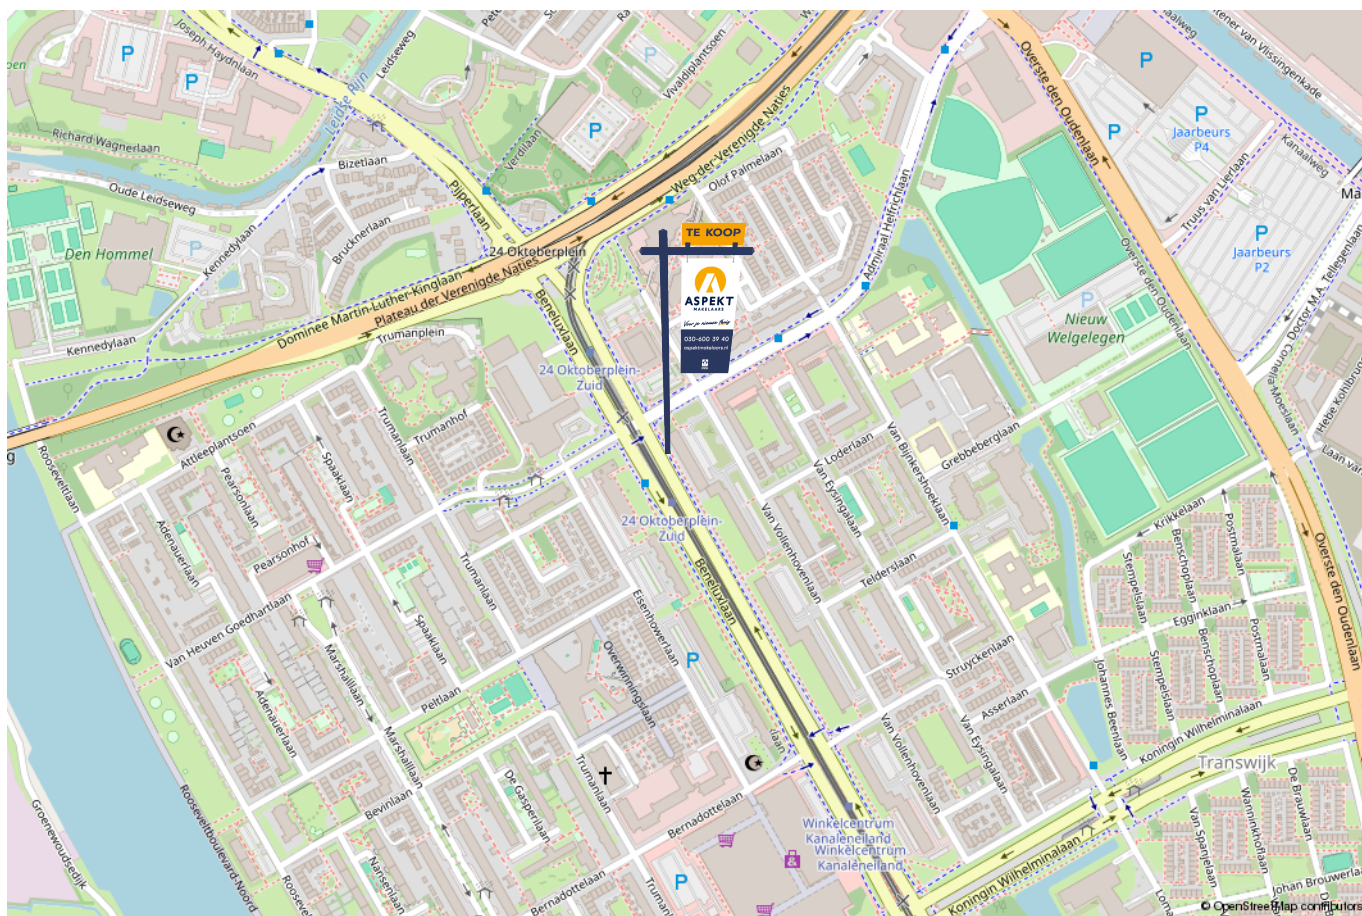

lijst van zaken

Voor de onderstaande zaken –ongeacht of ze roerend dan wel onroerend zijn– geldt dat ze soms wel en soms niet in de woning achterblijven. De lijst is bedoeld om duidelijkheid te scheppen om discussies achteraf te voorkomen.

	Blijft achter	Gaat mee	Kan worden overgenomen	n.v.t.
Woning - Interieur				
(Voorzet) openhaard met toebehoren				X
Allesbrander				X
Houtkachel				X
(Gas)kachels				X
Designradiator(en)				X
Radiatorafwerking				X
Verlichting, te weten				
- inbouwspots/dimmers				X
- opbouwspots/armaturen/lampen/dimmers				X
- losse (hang)lampen		X		
-				X
-				X
(Losse)kasten, legplanken, te weten				
- kledingkast in de slaapkamer	X			
-				X
Raamdecoratie/zonwering binnen, te weten				
- gordijnrails	X			
- gordijnen		X		
- overgordijnen				X
- vitrages				X
- rolgordijnen				X

lijst van zaken

Voor de onderstaande zaken -ongeacht of ze roerend dan wel onroerend zijn- geldt dat ze soms wel en soms niet in de woning achterblijven. De lijst is bedoeld om duidelijkheid te scheppen om discussies achteraf te voorkomen.

	Blijft achter	Gaat mee	Kan worden overgenomen	n.v.t.
- lamellen				X
- jaloezieën	X			
- (losse) horren/rolhorren				X
-				X
-				X
Vloerdecoratie, te weten				
- vloerbedekking				X
- parketvloer				X
- houten vloer(delen)				X
- laminaat	X			
- plavuizen				X
-				X
-				X
Overig, te weten				
- spiegelwanden				X
- schilderij ophangstelsel				X
-				X
-				X
-				X
-				X
Woning - Keuken				

lijst van zaken

Voor de onderstaande zaken –ongeacht of ze roerend dan wel onroerend zijn– geldt dat ze soms wel en soms niet in de woning achterblijven. De lijst is bedoeld om duidelijkheid te scheppen om discussies achteraf te voorkomen.

	Blijft achter	Gaat mee	Kan worden overgenomen	n.v.t.
-				X
-				X
Woning - Sanitair/sauna				
Sauna met toebehoren				X
				X
				X
Toilet met de volgende toebehoren				
- toilet	X			
- toiletrolhouder	X			
- toiletborstel(houder)		X		
- fontein	X			
-				X
-				X
Badkamer met de volgende toebehoren				
- ligbad				X
- jacuzzi/whirlpool				X
- douche (cabine/scherm)	X			
- stoomdouche (cabine)				X
- wastafel	X			
- wastafelmeubel	X			
- planchet				X
- toiletkast				X

lijst van zaken

Voor de onderstaande zaken –ongeacht of ze roerend dan wel onroerend zijn– geldt dat ze soms wel en soms niet in de woning achterblijven. De lijst is bedoeld om duidelijkheid te scheppen om discussies achteraf te voorkomen.

	Blijft achter	Gaat mee	Kan worden overgenomen	n.v.t.
- toilet				X
- toiletrolhouder				X
- toiletborstel(houder)				X
-				X
-				X
Woning - Exterieur/installaties/veiligheid/energiebesparing				
Schotel/antenne				X
Brievenbus				X
Kluis				X
(Voordeur)bel	X			
Alarminstallatie				X
(Veiligheids)sloten en overige inbraakpreventie	X			
Rookmelders	X			
(Klok)thermostaat				X
Airconditioning				X
Screens				X
Rolluiken				X
Zonwering buiten	X			
Telefoonaansluiting/internetaansluiting	X			
Veiligheidsschakelaar wasautomaat				X
Waterslot wasautomaat	X			
Zonnepanelen				X
Oplaadpunt elektrische auto				X

lijst van zaken

Voor de onderstaande zaken -ongeacht of ze roerend dan wel onroerend zijn- geldt dat ze soms wel en soms niet in de woning achterblijven. De lijst is bedoeld om duidelijkheid te scheppen om discussies achteraf te voorkomen.

	Blijft achter	Gaat mee	Kan worden overgenomen	n.v.t.
				X
				X
				X
				X
				X
Warmwatervoorziening, te weten				
- CV-installatie				X
- boiler	X			
- geiser				X
- Close-in Boiler keuken	X			
-				X
-				X
Isolatievoorzieningen (voorzetramen/radiatorfolie etc.), te weten				
- radiatorfolie	X			
-				X
Tuin - Inrichting				
Tuinaanleg/bestrating				X
Beplanting		X		
				X
Tuin - Verlichting/installaties				
Buitenverlichting				X

lijst van zaken

Voor de onderstaande zaken -ongeacht of ze roerend dan wel onroerend zijn- geldt dat ze soms wel en soms niet in de woning achterblijven. De lijst is bedoeld om duidelijkheid te scheppen om discussies achteraf te voorkomen.

	Blijft achter	Gaat mee	Kan worden overgenomen	n.v.t.
Tijd- of schemerschakelaar/bewegingsmelder				X
				X
Tuin - Bebouwing				
Tuinhuis/buitenberging				X
Kasten/werkbank in tuinhuis/berging				X
(Broei)kas				X
				X
				X
Tuin - Overig				
Overige tuin, te weten				
- (sier)hek				X
- vlaggenmast(houder)				X
-				X
-				X
Overig - Contracten				
CV: Nee				
Boiler: Moet worden overgenomen				
Zonnepanelen: Nee				

Kopen en verkopen



Voor je nieuwe thuis



Wij staan écht voor je klaar

Bij ons geen onpersoonlijk contact, maar oprechte interesse. Wij denken graag met je mee en maken voor jou een strategie op maat voor de koop of verkoop van jouw woning. We hebben niet alleen kennis van alle wijken in Nieuwegein maar ook van Houten, Utrecht, IJsselstein en omliggende plaatsen. En we hebben ook alle bouwkundige kennis in huis om je een eerlijk advies te geven.

Persoonlijke begeleiding

Met al meer dan twintig jaar ervaring als full-service makelaarskantoor begeleiden wij je tijdens je woonreis. En we doen het net even anders. We garanderen het beste resultaat doordat onze (ver)koopstrategie altijd op maat gemaakt is, speciaal voor jou. Een huis kopen of verkopen is een van de spannendste dingen in je leven, we snappen dat je alle ins en outs hierover wilt weten. Daarom communiceren wij open, persoonlijk en kun je altijd bij ons terecht met je vragen. Ook buiten kantoor tijd, we zijn nog net geen 24/7 bereikbaar. We gaan altijd voor de 9+ tevredenheid!

Antwoord op al jouw vragen?

Binnenkort ga je een woning bezichtigen. Dat roept heel veel vragen op. Wat is deze woning nu echt waard? Wat moet ik bieden? Wat is de staat van de woning? Hoeveel kan ik financieren? En wat is mijn eigen woning waard? Allemaal vragen die van belang zijn in de volgende stap naar jouw nieuwe thuis. Wij helpen je hier graag bij!

Wij weten wat jouw huis waard is

Neem contact met ons op voor een gratis waardebepaling voor jouw huidige woning. Zo weet je wat jouw huis kan opleveren en wat jouw financiële ruimte is bij de aankoop van jouw nieuwe huis. Bij de aankoop én verkoop kunnen we je perfect begeleiden.

Bel ons en we maken een afspraak voor een gratis waardebepaling.

Gratis waardebepaling van jouw huis.

Bel 030-600 39 40
of scan de code







VERKOOP AANKOOP VERHUUR TAXATIE HYPOTHEEK

Jouw NVM-Makelaar in de regio Utrecht

Vandaag begint de woonwens van morgen. Met ons enthousiaste en betrokken team zijn wij elke dag opnieuw weer bezig om deze missie waar te maken. Of je nou op zoek bent naar jouw eerste koophuis, je huis voor de beste prijs wilt verkopen, een vrijblijvende waardebeoordeling van je huis wilt ontvangen of hypotheekadvies nodig hebt. Wij zorgen dat het slaagt, of we nou rechtsom of linksom moeten gaan.



Beverweide 2, 3437 TJ Nieuwegein,
030-600 39 40, info@aspektmakelaars.nl

aspektmakelaars.nl

