

TE KOOP



NIEUWEGEIN

Citadeldrift 32

Vraagprijs € 250.000 k.k.



ASPEKT
MAKELAARS

Voor je nieuwe thuis



Wordt de woning aan de Citadeldrift 32 binnenkort van jou?

Met trots bieden wij je de uitgebreide woningbrochure aan. Hierin lees je alle belangrijke informatie over de woning en de omgeving. Ruim geïllustreerd met duidelijke foto's en plattegronden.

Door deze brochure ga je goed voorbereid op pad om de woning te bezichtigen. En kun je al een beetje wegdromen van misschien wel jouw nieuwe droomhuis.

Vandaag begint de woonwens van morgen.

Met ons enthousiaste en betrokken team zijn wij elke dag opnieuw weer bezig om deze missie waar te maken. Wij zorgen dat het slaagt, of we nou rechtsom of linksom moeten gaan.

Tot binnenkort!

Arie Morris



Beverweide 2, 3437 TJ Nieuwegein,
030-600 39 40, info@aspektmakelaars.nl

aspektmakelaars.nl



Sfeervol
begane grond
appartement in
de geliefde wijk
"Batau", welke
beschikt over
een ruime tuin.

Moderne open
keuken met
schiereiland.





Omschrijving

Welkom in dit sfeervolle appartement op de begane grond, gelegen in de rustige en geliefde wijk "Batau" in Nieuwegein. Dit fijne appartement beschikt over een moderne keuken met schiereiland en één slaapkamer met een eenvoudige, maar praktische badkamer ensuite. Wat dit appartement echt uniek maakt is de verrassend grote tuin gesitueerd op het oosten! Welke ideaal is voor de tuinliefhebber of om gezellig buiten te zitten en te genieten van de rust. Zo'n ruime tuin bij een appartement is zeer uniek en biedt volop mogelijkheden om het naar eigen wens in te richten. Dit begane grond appartement is perfect als je opzoek bent naar een fijne plek met veel buitenruimte, in een prettige woonomgeving. Het appartement is ideaal gesitueerd in de nabijheid van winkelcentrum "Muntplein" en "City-Plaza", openbaar vervoer, groenvoorzieningen, kinderspeeltuin en diverse uitvalswegen. Wil jij wonen in dit sfeervolle begane grond appartement met ruime tuin? Maak dan snel je afspraak voor een bezichtiging!

Kenmerken

Woonoppervlakte
en inhoud:
53 m² / 202 m³

Perceeloppervlakte:
N.v.t.

Kamers:
2

Slaapkamers:
1

Vraagprijs
€ 250.000 k.k.

Indeling en bijzonderheden

Begane grond: Entree/hal met meterkast en toegang naar de inpandige berging en neutraal toilet met fontein. Ruime en lichte woonkamer met openslaande deuren naar de ruime achtertuin van maar liefst ca. 10,5 meter diep. De achtertuin is gesitueerd op het oosten en is keurig aangelegd. Het appartement heeft een moderne keuken met schiereiland. Het appartement is voorzien van één slaapkamer met neutrale badkamer ensuite met douche, wastafel en wasmachine-aansluiting.

Bijzonderheden

- Sfeervol begane grond appartement in de geliefde wijk "Batau", welke beschikt over een ruime tuin.
- Moderne open keuken met schiereiland.
- Het appartement is voorzien van één slaapkamer.
- Ideaal gelegen in autovrije straat en in de nabijheid van alle gewenste voorzieningen.
- Voldoende openbare parkeermogelijkheden.
- VvE kosten bedragen € 71,91 per maand.
- Energielabel C.
- Het appartement wordt verwarmd door middel van Cv-ketel volgens opgaaf uit 2016.
- Volledige brochure te downloaden middels onze website.

Alle kenmerken op een rij

Oppervlakten en inhoud

Woonoppervlakte: **53 m²**

Gebouwgebonden buitenruimte: -

Overige inpandige ruimte: -

Externe bergruimte: -

Perceeloppervlakte: **n.v.t.**

Inhoud: **202 m³**

Indeling

Aantal kamers: **2**

Aantal slaapkamers: **1**

Aantal badkamers: **1**

Badkamervoorzieningen: **Douche, wastafel**

Aantal woonlagen:

Voorzieningen: **Mechanische ventilatie, tv kabel,**

glasvezel kabel

Energie

Energie label: **C (einddatum: 2034-10-07)**

Isolatie: **Dubbel glas**

Verwarming: **C.v.-ketel**

Warm water: **C.v.-ketel**

Cv-ketel: **Vaillant 2010 (2010, eigendom)**

Bouw

Type: **Appartement**

Soort: **Maisonnette**

Bouwworm: **Bestaande bouw**

Bouwjaar: **1977**

Dak: **Zadeldak**

Buitenruimte

Ligging: **In woonwijk**

Tuin: **Achtertuint**

Balkon/dakterras: -

Bergruimte

Schuur/berging: **Inpandig**

Parkeergelegenheid

Soort parkeergelegenheid: **Openbaar parkeren**


Garage

Soort garage: **Geen garage**

Capaciteit: -

Voorzieningen: -

Woonkamer en keuken

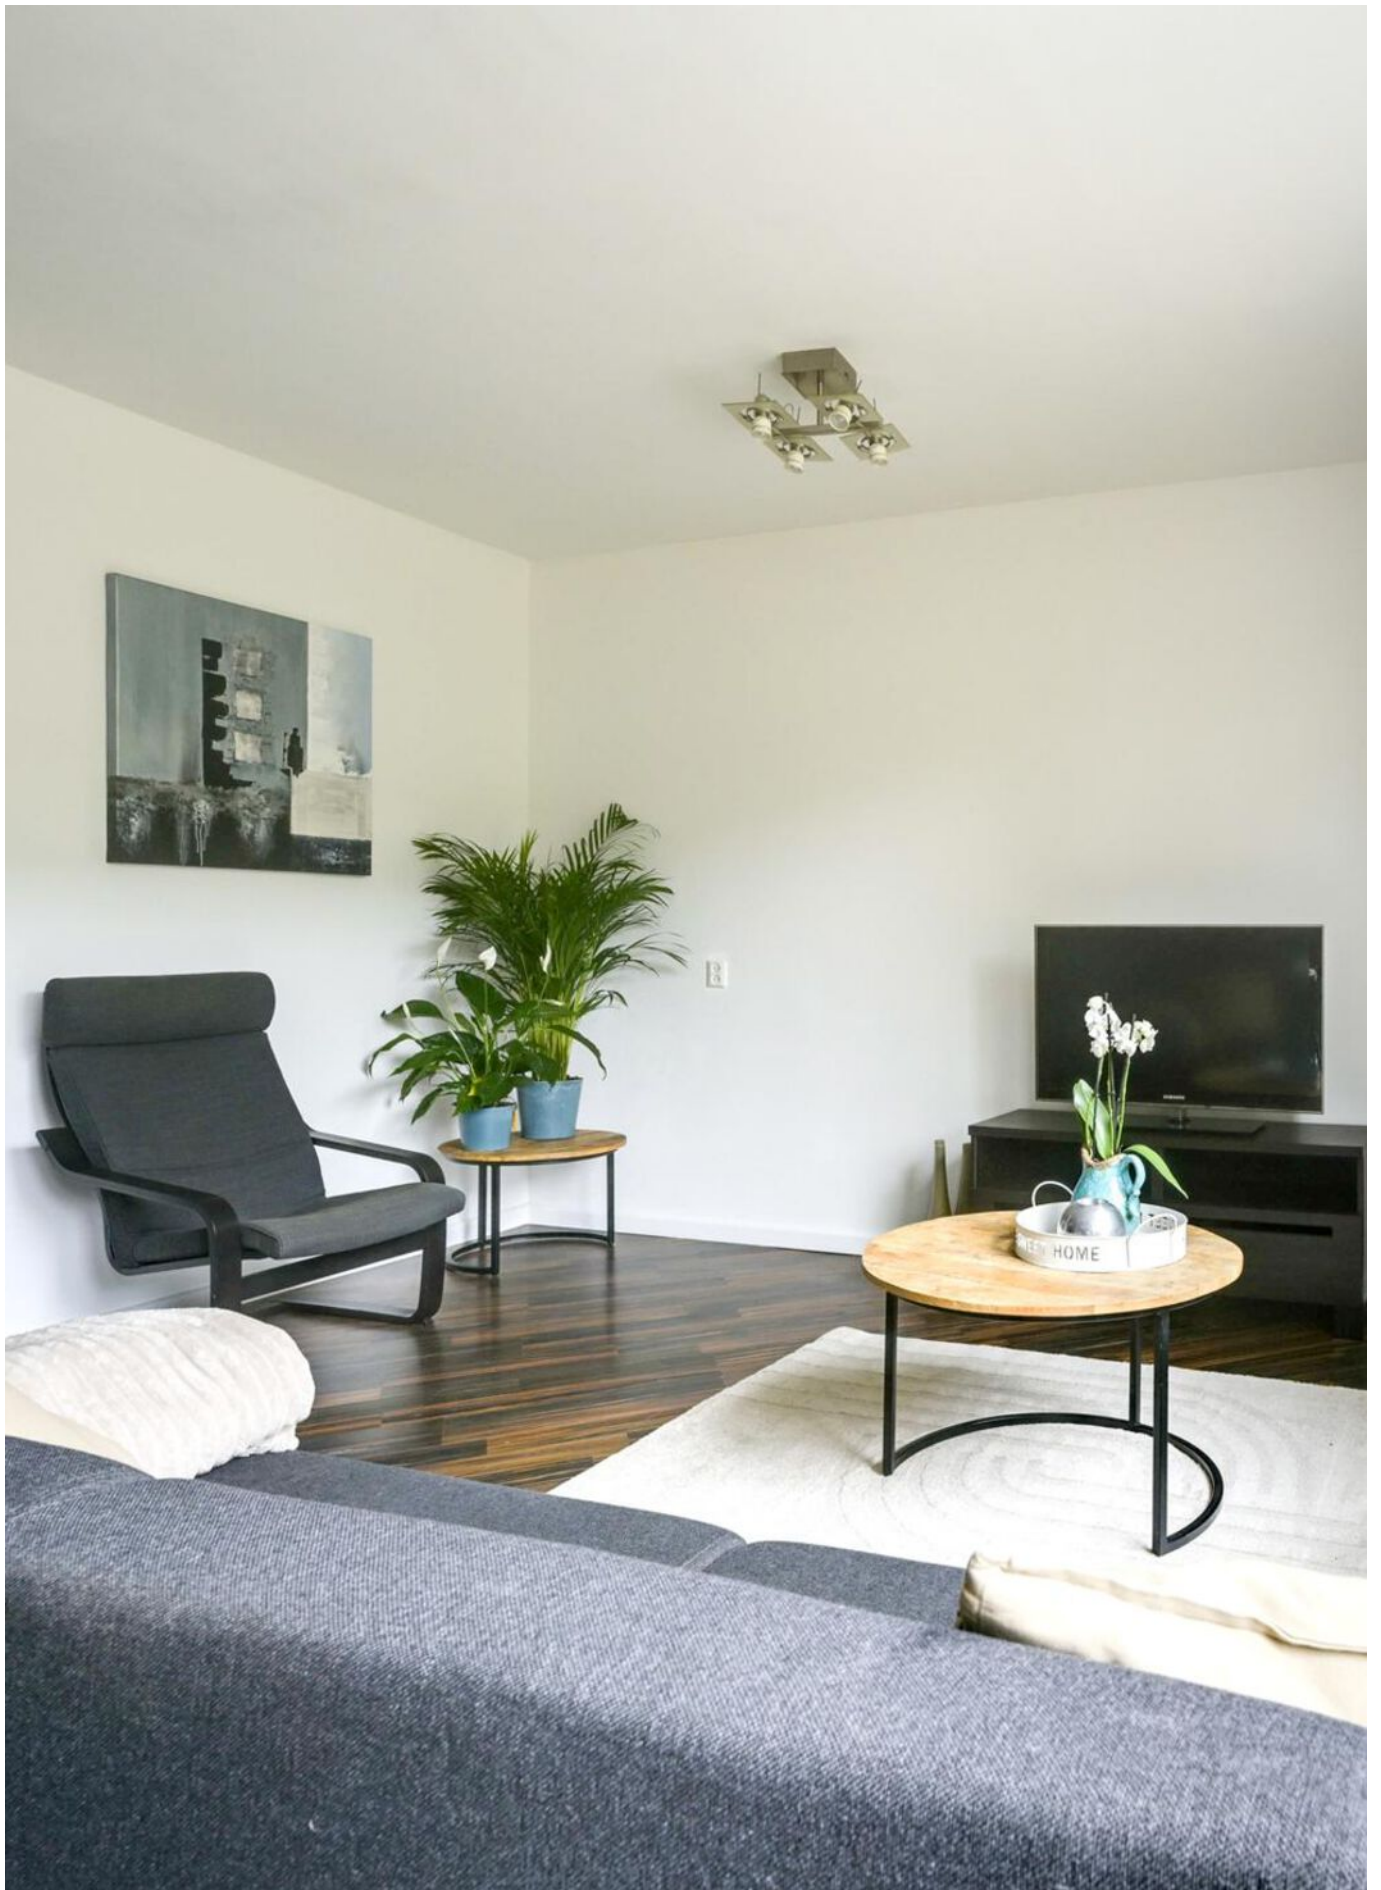



Ruime en lichte woonkamer met openslaande deuren naar de ruime achtertuin van maar liefst ca. 10,5 meter diep.



Het appartement heeft een moderne keuken met schiereiland.



Slaapkamer



Badkamer



De achtertuin is gesitueerd op het oosten en is keurig aangelegd.







De in pandige berging is 4,6 m² groot.


De CV-
installatie is
gesitueerd in de
berging.





PLATTEGROND

Citadeldrift 32 - Nieuwegein Begane Grond

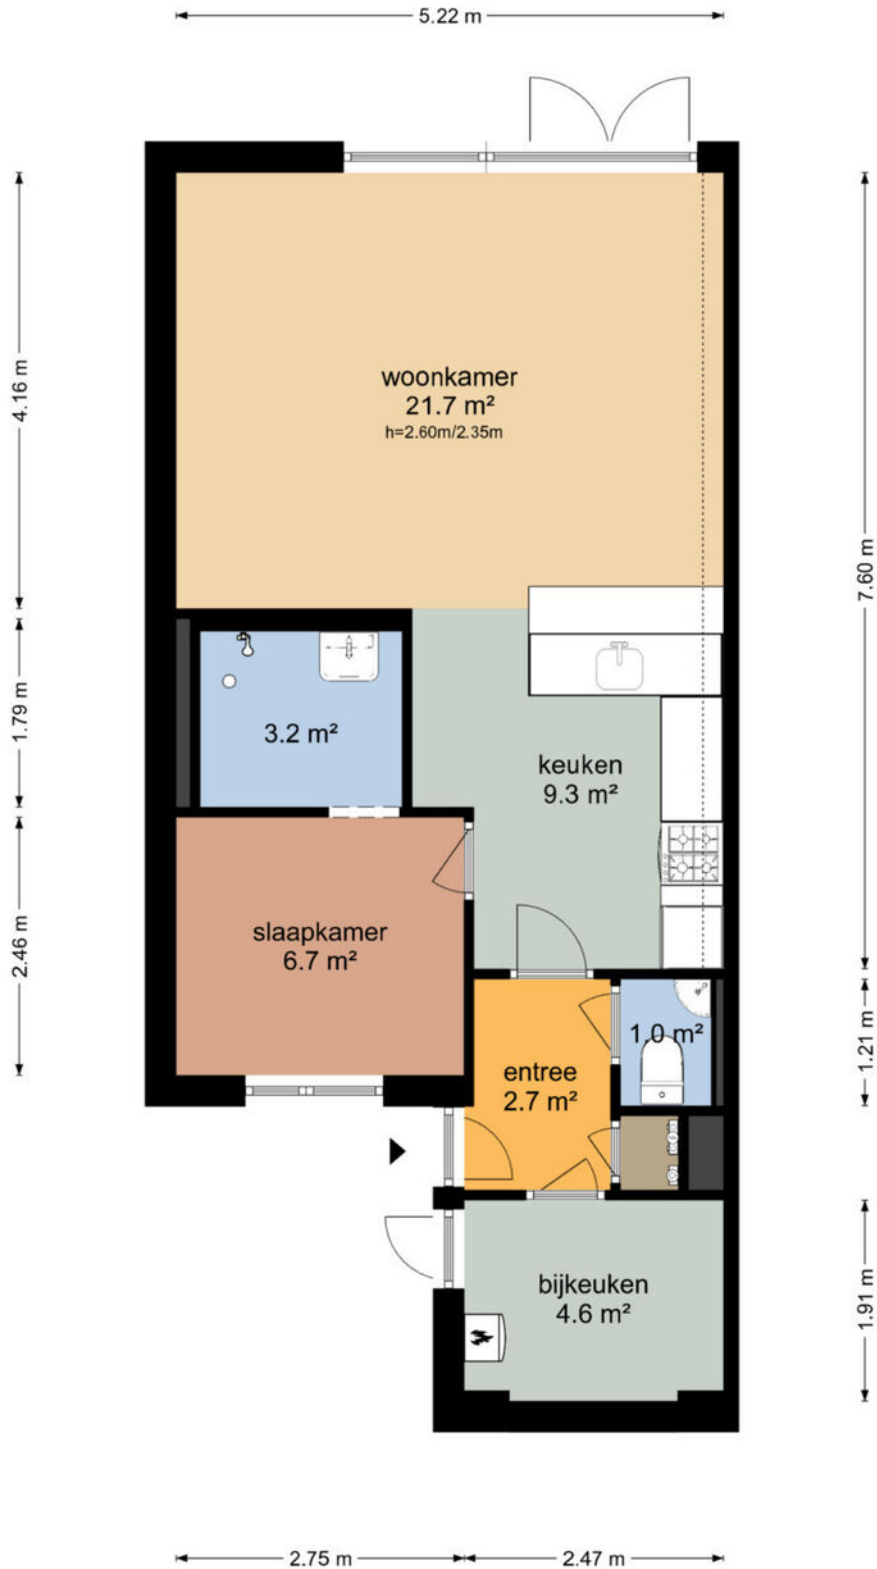


PLATTEGROND




PLATTEGROND



PLATTEGROND

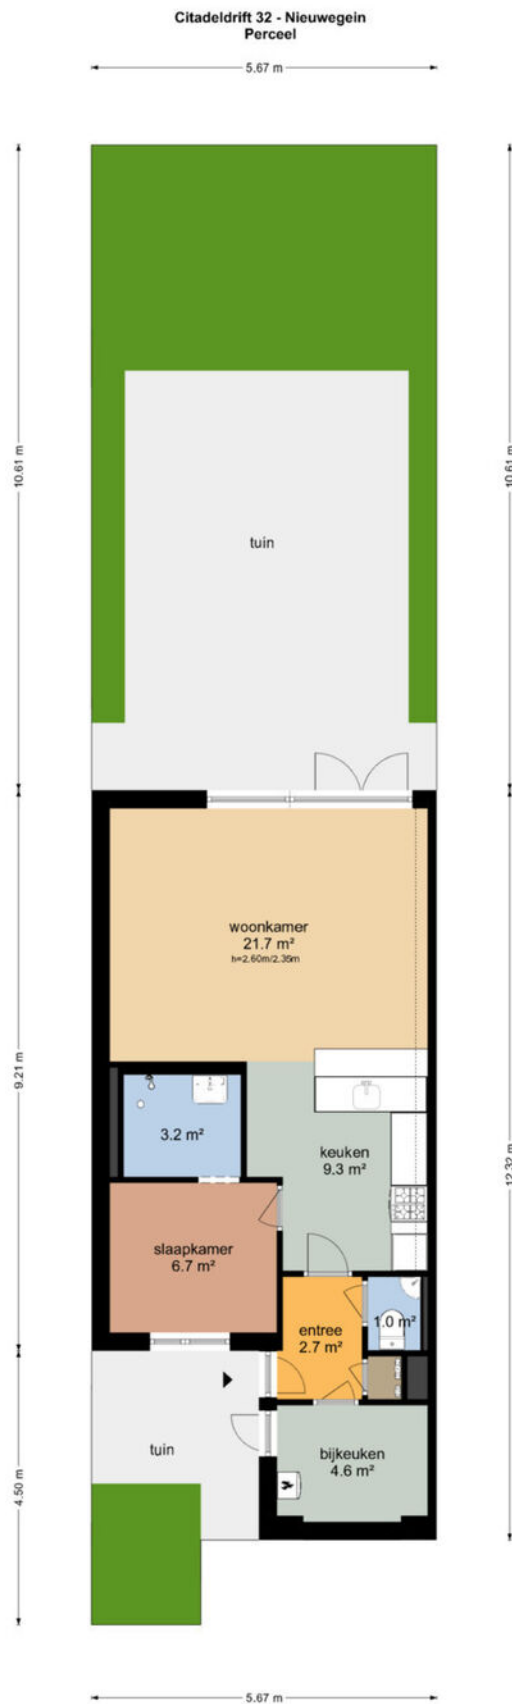

PLATTEGROND

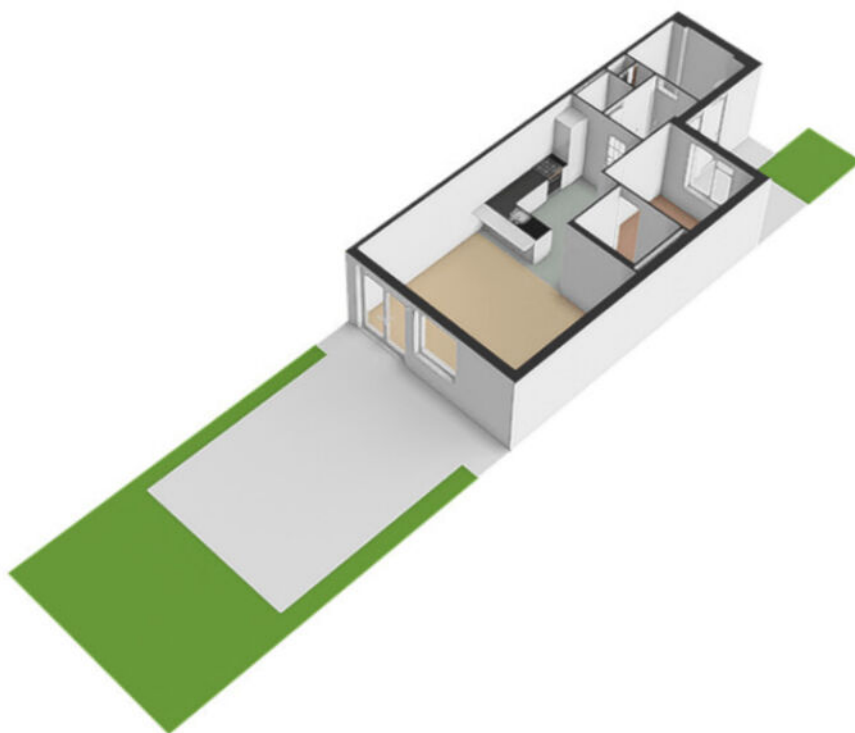

PLATTEGROND




PLATTEGROND **Kadasterkaart**

Kadastrale kaart

Uw referentie: ---





<p>12345</p> <p>Deze kaart is noordgericht</p> <p>Perceelnummer</p> <p>25 Huisnummer</p> <p>— Vastgestelde kadastrale grens</p> <p>— Voorlopige kadastrale grens</p> <p>— Administratieve kadastrale grens</p> <p>— Bebouwing</p>	<p>Schaal 1: 500</p> <p>Kadastrale gemeente Jutphaas</p> <p>Sectie B</p> <p>Perceel 8750</p>	<p>kadaster</p> 
--	--	--

Voor een eensluitend uittreksel, geleverd op 26 augustus 2024
De bewaarder van het kadaster en de openbare registers

Aan dit uittreksel kunnen geen betrouwbare maten worden ontleend.
De Dienst voor het kadaster en de openbare registers behoudt zich de intellectuele eigendomsrechten voor, waaronder het auteursrecht en het databankenrecht.

LOCATIE op de kaart

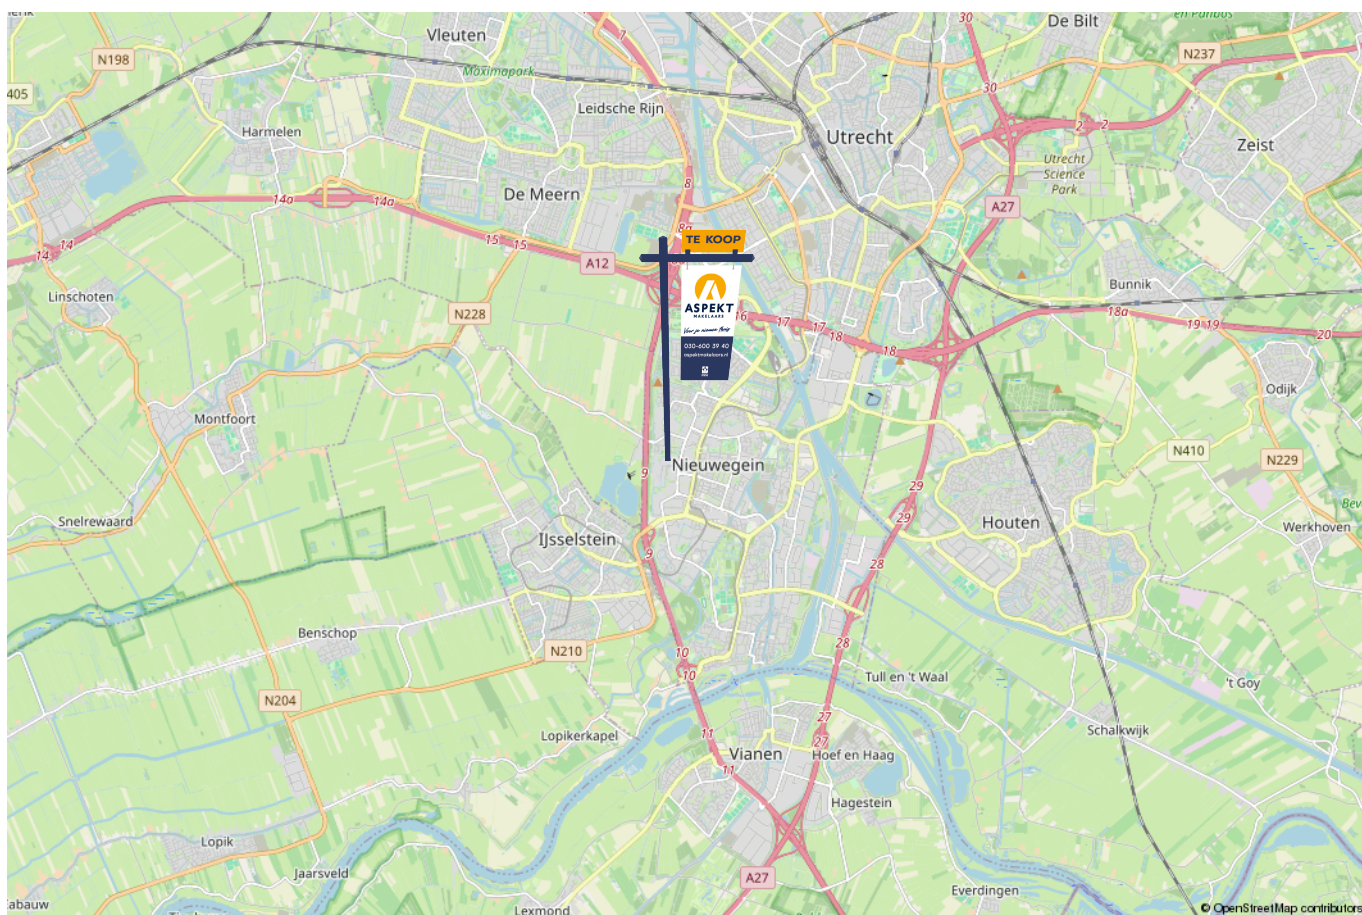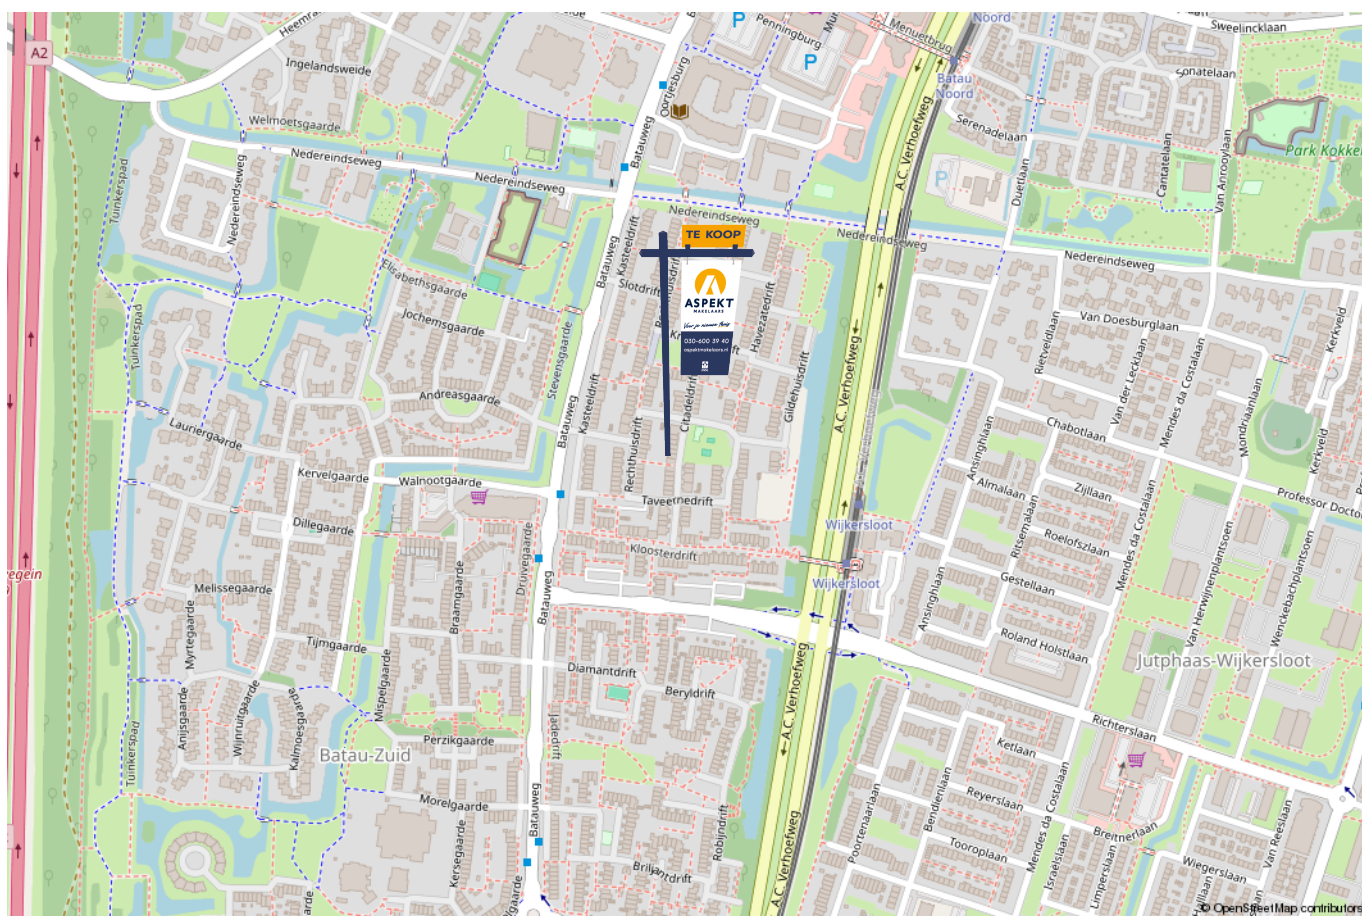

lijst van zaken

Voor de onderstaande zaken – ongeacht of ze roerend dan wel onroerend zijn – geldt dat ze soms wel en soms niet in de woning achterblijven. De lijst is bedoeld om duidelijkheid te scheppen om discussies achteraf te voorkomen.

	Blijft achter	Gaat mee	Kan worden overgenomen	n.v.t.
Woning - Interieur				
(Voorzet) openhaard met toebehoren				X
Allesbrander				X
Houtkachel				X
(Gas)kachels	X			
Designradiator(en)				X
Radiatorafwerking				X
Verlichting, te weten				
- inbouwspots/dimmers	X			
- opbouwspots/armaturen/lampen/dimmers	X			
- losse (hang)lampen	X			
-				X
-				X
(Losse)kasten, legplanken, te weten				
- Boeken/wandkast in de woonkamer	X			
- Alle kasten in de slaapkamer	X			
Raamdecoratie/zonwering binnen, te weten				
- gordijnrails	X			
- gordijnen	X			
- overgordijnen				X
- vitrages				X
- rolgordijnen				X

lijst van zaken

Voor de onderstaande zaken -ongeacht of ze roerend dan wel onroerend zijn- geldt dat ze soms wel en soms niet in de woning achterblijven. De lijst is bedoeld om duidelijkheid te scheppen om discussies achteraf te voorkomen.

	Blijft achter	Gaat mee	Kan worden overgenomen	n.v.t.
- lamellen				X
- jaloezieën				X
- (losse) horren/rolhorren				X
-				X
-				X
Vloerdecoratie, te weten				
- vloerbedekking				X
- parketvloer				X
- houten vloer(delen)				X
- laminaat	X			
- plavuizen				X
-				X
-				X
Overig, te weten				
- spiegelwanden	X			
- schilderij ophangstelsel				X
-				X
-				X
-				X
-				X
Woning - Keuken				

lijst van zaken

Voor de onderstaande zaken -ongeacht of ze roerend dan wel onroerend zijn- geldt dat ze soms wel en soms niet in de woning achterblijven. De lijst is bedoeld om duidelijkheid te scheppen om discussies achteraf te voorkomen.

	Blijft achter	Gaat mee	Kan worden overgenomen	n.v.t.
-				X
-				X
Woning - Sanitair/sauna				
Sauna met toebehoren				X
				X
				X
Toilet met de volgende toebehoren				
- toilet	X			
- toiletrolhouder				X
- toiletborstel(houder)				X
- fontein				X
-				X
-				X
Badkamer met de volgende toebehoren				
- ligbad				X
- jacuzzi/whirlpool				X
- douche (cabine/scherm)				X
- stoomdouche (cabine)				X
- wastafel				X
- wastafelmeubel				X
- planchet				X
- toiletkast				X

lijst van zaken

Voor de onderstaande zaken –ongeacht of ze roerend dan wel onroerend zijn– geldt dat ze soms wel en soms niet in de woning achterblijven. De lijst is bedoeld om duidelijkheid te scheppen om discussies achteraf te voorkomen.

	Blijft achter	Gaat mee	Kan worden overgenomen	n.v.t.
- toilet	X			
- toiletrolhouder				X
- toiletborstel(houder)				X
-				X
-				X
Woning - Exterieur/installaties/veiligheid/energiebesparing				
Schotel/antenne				X
Brievenbus				X
Kluis				X
(Voordeur)bel	X			
Alarminstallatie				X
(Veiligheids)sloten en overige inbraakpreventie				X
Rookmelders	X			
(Klok)thermostaat				X
Airconditioning				X
Screens				X
Rolluiken				X
Zonwering buiten				X
Telefoonaansluiting/internetaansluiting				X
Veiligheidsschakelaar wasautomaat				X
Waterslot wasautomaat				X
Zonnepanelen				X
Oplaadpunt elektrische auto				X

lijst van zaken

Voor de onderstaande zaken -ongeacht of ze roerend dan wel onroerend zijn- geldt dat ze soms wel en soms niet in de woning achterblijven. De lijst is bedoeld om duidelijkheid te scheppen om discussies achteraf te voorkomen.

	Blijft achter	Gaat mee	Kan worden overgenomen	n.v.t.
				X
				X
				X
				X
				X
Warmwatervoorziening, te weten				
- CV-installatie	X			
- boiler				X
- geiser				X
-				X
-				X
-				X
Isolatievoorzieningen (voorzetramen/radiatorfolie etc.), te weten				
-				X
-				X
Tuin - Inrichting				
Tuinaanleg/bestrating	X			
Beplanting	X			
				X
Tuin - Verlichting/installaties				
Buitenverlichting				X

lijst van zaken

Voor de onderstaande zaken -ongeacht of ze roerend dan wel onroerend zijn- geldt dat ze soms wel en soms niet in de woning achterblijven. De lijst is bedoeld om duidelijkheid te scheppen om discussies achteraf te voorkomen.

	Blijft achter	Gaat mee	Kan worden overgenomen	n.v.t.
Tijd- of schemerschakelaar/bewegingsmelder				X
				X
Tuin - Bebouwing				
Tuinhuis/buitenberging	X			
Kasten/werkbank in tuinhuis/berging				X
(Broei)kas				X
				X
				X
Tuin - Overig				
Overige tuin, te weten				
- (sier)hek				X
- vlaggenmast(houder)				X
- Tuinset / tafel met 6 stoelen	X			
-				X
Overig - Contracten				
CV: Nee				
Boiler: Nee				
Zonnepanelen: Nee				

Kopen en verkopen



Voor je nieuwe thuis



Wij staan écht voor je klaar

Bij ons geen onpersoonlijk contact, maar oprechte interesse. Wij denken graag met je mee en maken voor jou een strategie op maat voor de koop of verkoop van jouw woning. We hebben niet alleen kennis van alle wijken in Nieuwegein maar ook van Houten, Utrecht, IJsselstein en omliggende plaatsen. En we hebben ook alle bouwkundige kennis in huis om je een eerlijk advies te geven.

Persoonlijke begeleiding

Met al meer dan twintig jaar ervaring als full-service makelaarskantoor begeleiden wij je tijdens je woonreis. En we doen het net even anders. We garanderen het beste resultaat doordat onze (ver)koopstrategie altijd op maat gemaakt is, speciaal voor jou. Een huis kopen of verkopen is een van de spannendste dingen in je leven, we snappen dat je alle ins en outs hierover wilt weten. Daarom communiceren wij open, persoonlijk en kun je altijd bij ons terecht met je vragen. Ook buiten kantoor tijd, we zijn nog net geen 24/7 bereikbaar. We gaan altijd voor de 9+ tevredenheid!

Antwoord op al jouw vragen?

Binnenkort ga je een woning bezichtigen. Dat roept heel veel vragen op. Wat is deze woning nu echt waard? Wat moet ik bieden? Wat is de staat van de woning? Hoeveel kan ik financieren? En wat is mijn eigen woning waard? Allemaal vragen die van belang zijn in de volgende stap naar jouw nieuwe thuis. Wij helpen je hier graag bij!

Wij weten wat jouw huis waard is

Neem contact met ons op voor een gratis waardebeoordeling voor jouw huidige woning. Zo weet je wat jouw huis kan opleveren en wat jouw financiële ruimte is bij de aankoop van jouw nieuwe huis. Bij de aankoop én verkoop kunnen we je perfect begeleiden.

Bel ons en we maken een afspraak voor een gratis waardebeoordeling.

Gratis waardebeoordeling van jouw huis.

Bel 030-600 39 40
of scan de code







VERKOOP AANKOOP VERHUUR TAXATIE HYPOTHEEK

Jouw NVM-Makelaar in de regio Utrecht

Vandaag begint de woonwens van morgen. Met ons enthousiaste en betrokken team zijn wij elke dag opnieuw weer bezig om deze missie waar te maken. Of je nou op zoek bent naar jouw eerste koophuis, je huis voor de beste prijs wilt verkopen, een vrijblijvende waardebeoordeling van je huis wilt ontvangen of hypotheekadvies nodig hebt. Wij zorgen dat het slaagt, of we nou rechtsom of linksom moeten gaan.



Beverweide 2, 3437 TJ Nieuwegein,
030-600 39 40, info@aspektmakelaars.nl

aspektmakelaars.nl

